


土砂災害警戒区域等の指定の告示に係る図書(その1)

表紙 概況、位置図

告示番号	宮城県告示第769号
告示年月日	平成24年10月9日

自然現象の種類	急傾斜地の崩壊
箇所番号	I-自-551-3(1311000551)
箇所名	川口
所在地	栗原市一迫字川口新町, 字川口中町, 字川口沢
調査機関	宮城県栗原土木事務所

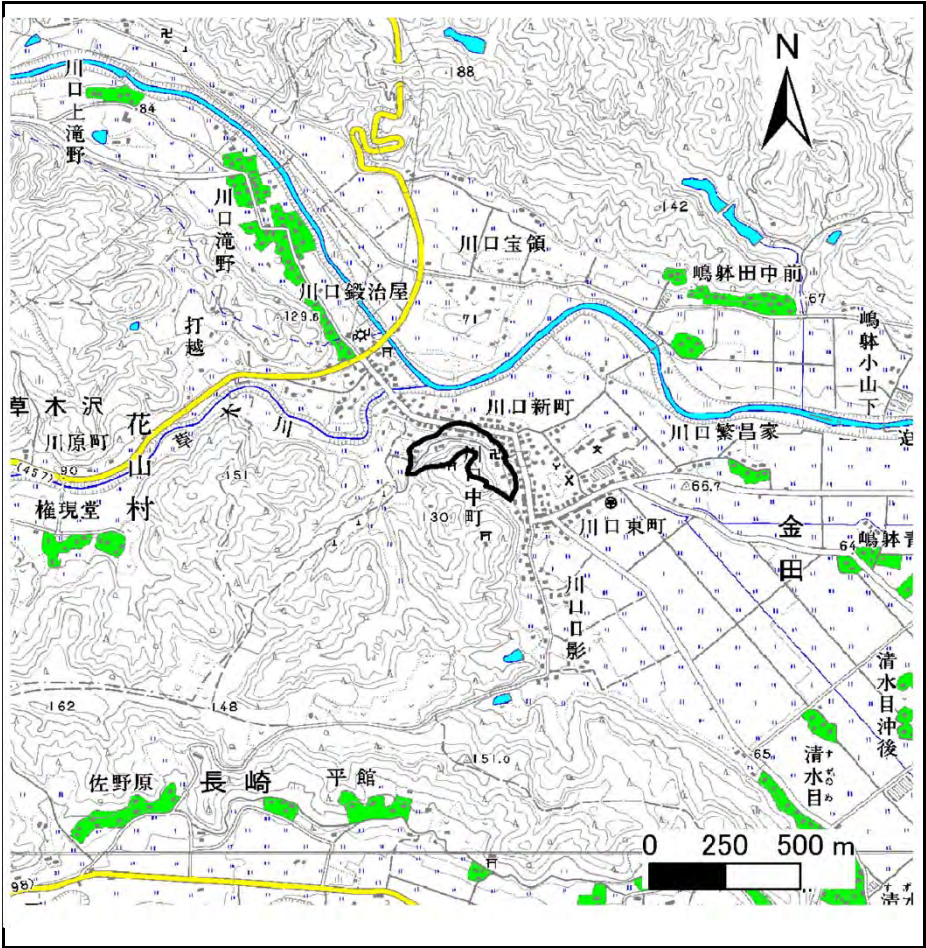

概況図(S=1:25,000) 宮城県



位置図(S=1:200,000)

この地図は、国土地理院長の承認を得て、同院発行の数値地図200,000(地図画像)及び数値地図25,000(地図画像)を複製したものである。(承認番号 平21業複、第865号)


土砂災害警戒区域等の指定の告示に係る図書(その2)

告示番号	宮城県告示第769号
告示年月日	平成24年10月9日

危害のおそれのある土地、著しい危害のおそれのある土地の設定図

調査年度	平成20年度
------	--------

急傾斜地の位置	箇所番号	I-自-551-3(1311000551)	箇所名	川口	所在地	栗原市一迫字川口新町, 字川口中町, 字川口沢
---------	------	-----------------------	-----	----	-----	-------------------------

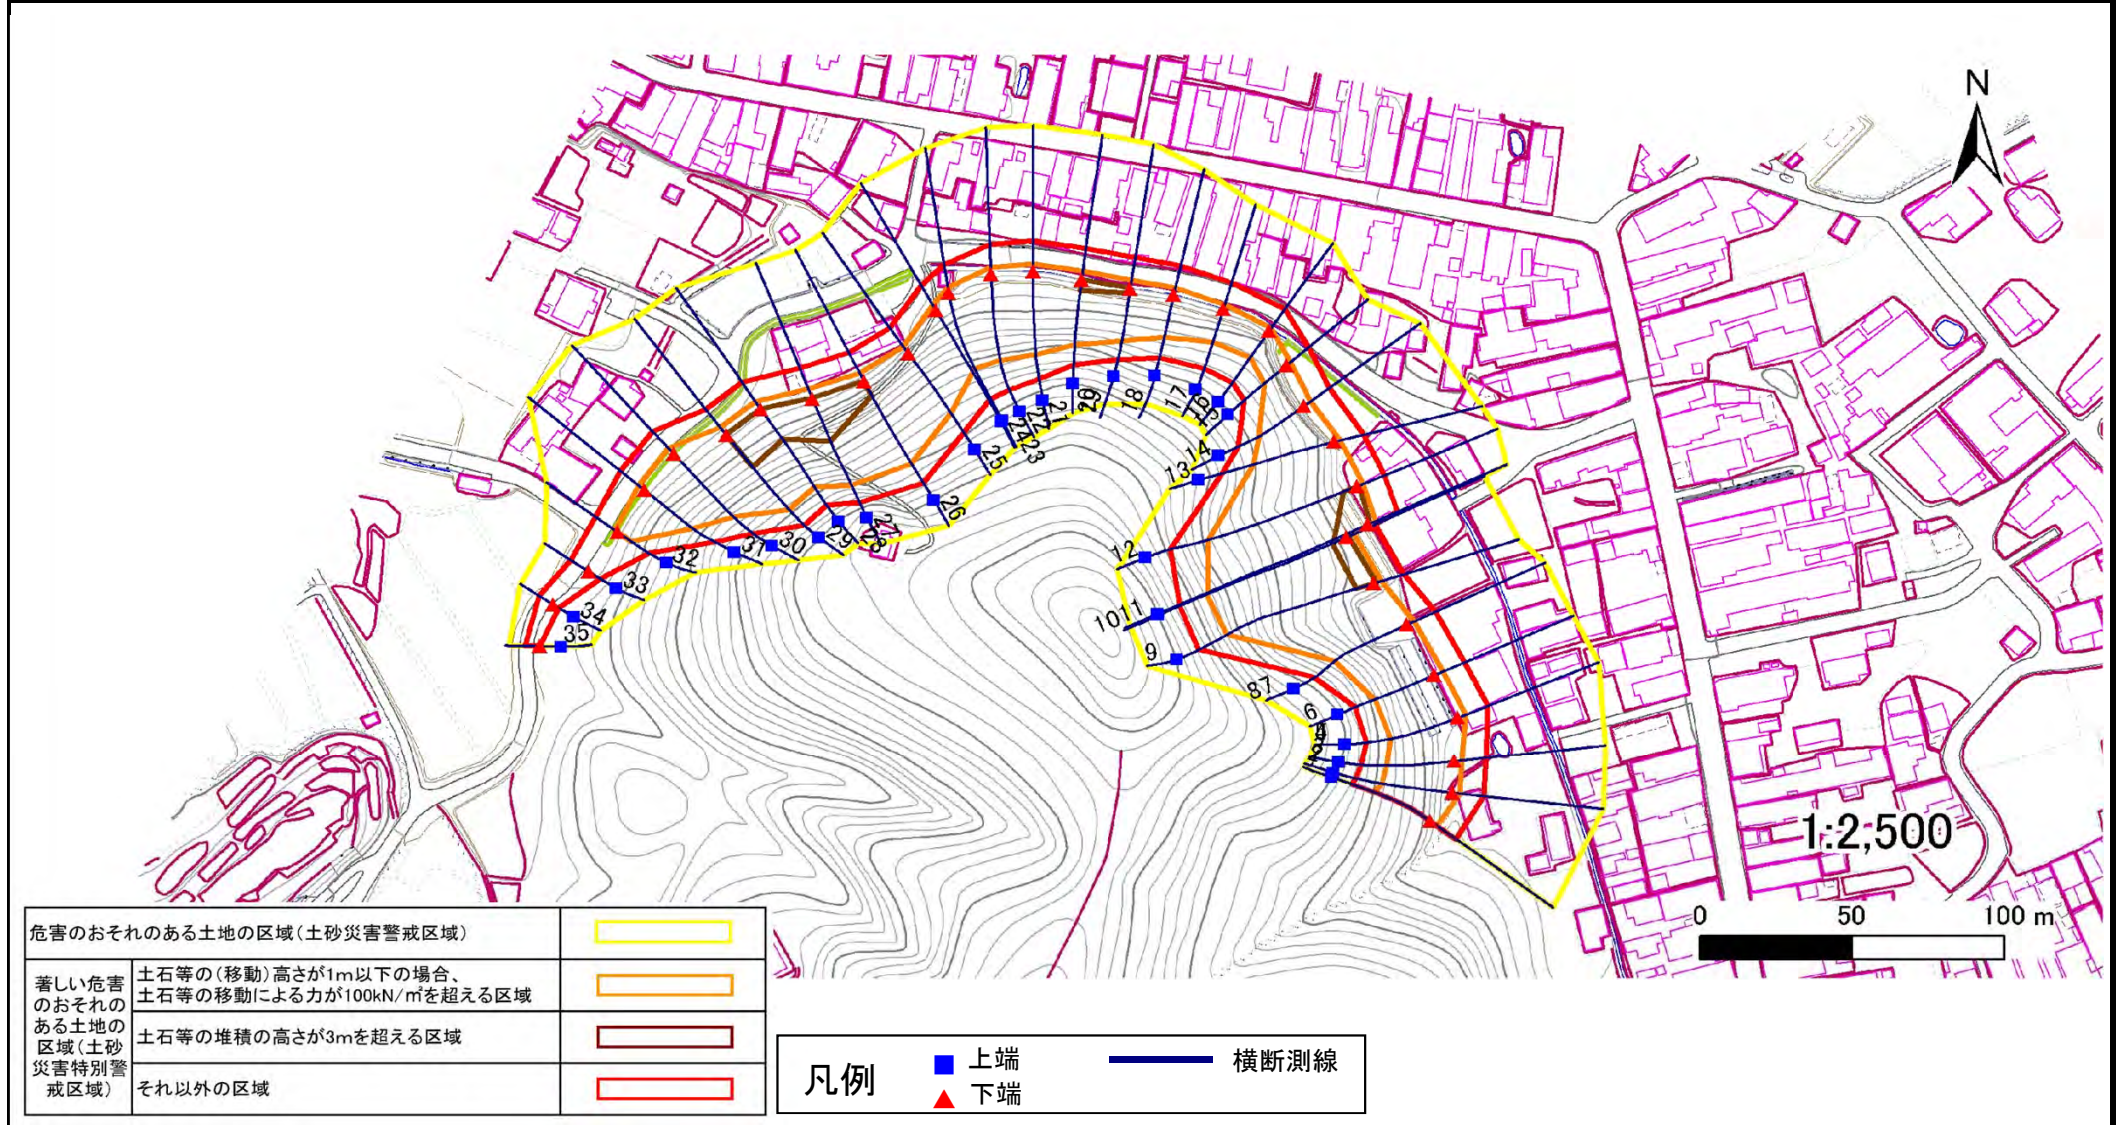

土砂災害警戒区域等の指定の告示に係る図書(その3)

告示番号	宮城県告示第769号
告示年月日	平成24年10月9日

建築物に作用すると想定される衝撃に関する事項

急傾斜地の位置	箇所番号	1-自-551-3(1311000551)	箇所名	川口	所在地	栗原市一迫字川口新町, 字川口中町, 字川口沢
---------	------	-----------------------	-----	----	-----	-------------------------

横断測線の区間	土石等の移動により建築物の地上部に作用すると想定される力				土石等の堆積により建築物の地上部に作用すると想定される力			
	土石等の(移動)高さが1m以下の場合、土石等の移動による力が100kN/m ² を超える区域		それ以外の区域		土石等の堆積の高さが3mを超える区域		それ以外の区域	
	力の大きさのうち最大のもの (kN/m ²)	土石等の高さ (m)	力の大きさのうち最大のもの (kN/m ²)	土石等の高さ (m)	力の大きさのうち最大のもの (kN/m ²)	土石等の高さ (m)	力の大きさのうち最大のもの (kN/m ²)	土石等の高さ (m)
1 ～ 2	143.1	1.0	100.0	1.0	－	－	14.8	3.0
2 ～ 3	141.6	1.0	100.0	1.0	－	－	14.6	2.9
3 ～ 4	144.5	1.0	100.0	1.0	－	－	14.7	3.0
4 ～ 5	144.5	1.0	100.0	1.0	－	－	14.7	3.0
5 ～ 6	149.8	1.0	100.0	1.0	－	－	15.2	3.0
6 ～ 7	149.8	1.0	100.0	1.0	－	－	15.2	3.0
7 ～ 8	141.5	1.0	100.0	1.0	－	－	14.4	2.9
8 ～ 9	141.5	1.0	100.0	1.0	－	－	15.2	3.0
9 ～ 10	144.6	1.0	100.0	1.0	17.1	3.4	15.2	3.0
10 ～ 11	144.6	1.0	100.0	1.0	17.1	3.4	15.2	3.0
11 ～ 12	143.1	1.0	100.0	1.0	17.0	3.4	15.2	3.0
12 ～ 13	134.4	1.0	100.0	1.0	－	－	15.2	3.0
13 ～ 14	141.2	1.0	100.0	1.0	－	－	13.9	2.8
14 ～ 15	141.2	1.0	100.0	1.0	－	－	13.4	2.7
15 ～ 16	125.1	1.0	100.0	1.0	－	－	11.3	2.3
16 ～ 17	125.4	1.0	100.0	1.0	－	－	11.1	2.2
17 ～ 18	140.8	1.0	100.0	1.0	－	－	13.8	2.8
18 ～ 19	149.2	1.0	100.0	1.0	－	－	15.2	3.0
19 ～ 20	150.1	1.0	100.0	1.0	16.1	3.2	15.2	3.0
20 ～ 21	150.1	1.0	100.0	1.0	－	－	15.2	3.0
21 ～ 22	144.6	1.0	100.0	1.0	－	－	15.2	3.0
22 ～ 23	135.5	1.0	100.0	1.0	－	－	13.9	2.8
23 ～ 24	131.9	1.0	100.0	1.0	－	－	13.9	2.8
24 ～ 25	147.3	1.0	100.0	1.0	－	－	14.9	3.0
25 ～ 26	152.1	1.0	100.0	1.0	－	－	15.2	3.0
26 ～ 27	160.8	1.0	100.0	1.0	16.8	3.4	15.2	3.0

[illegible]