



土砂災害警戒区域等の指定の告示に係る図書(その1)

告示番号	宮城県告示第919号
告示年月日	平成26年11月14日

自然現象の種類	急傾斜地の崩壊
箇所番号	I-自-0545(1311000545)
箇所名	岩ヶ崎
所在地	栗原市栗駒岩ヶ崎下小路・四日町
調査機関	宮城県北部土木事務所栗原地域事務所

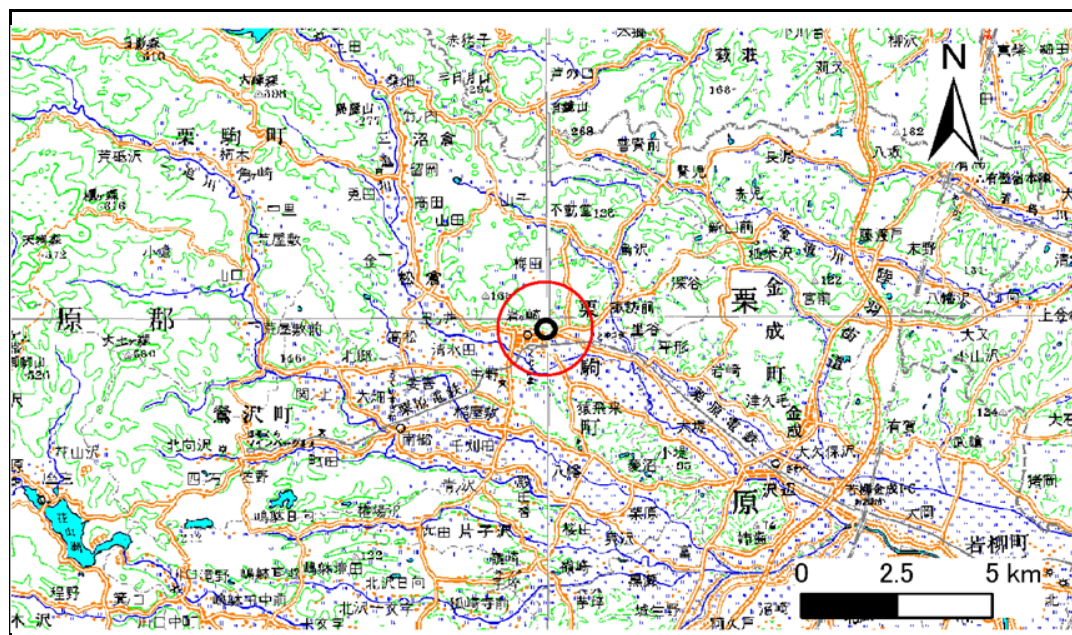

位置図 (S=1:200,000)

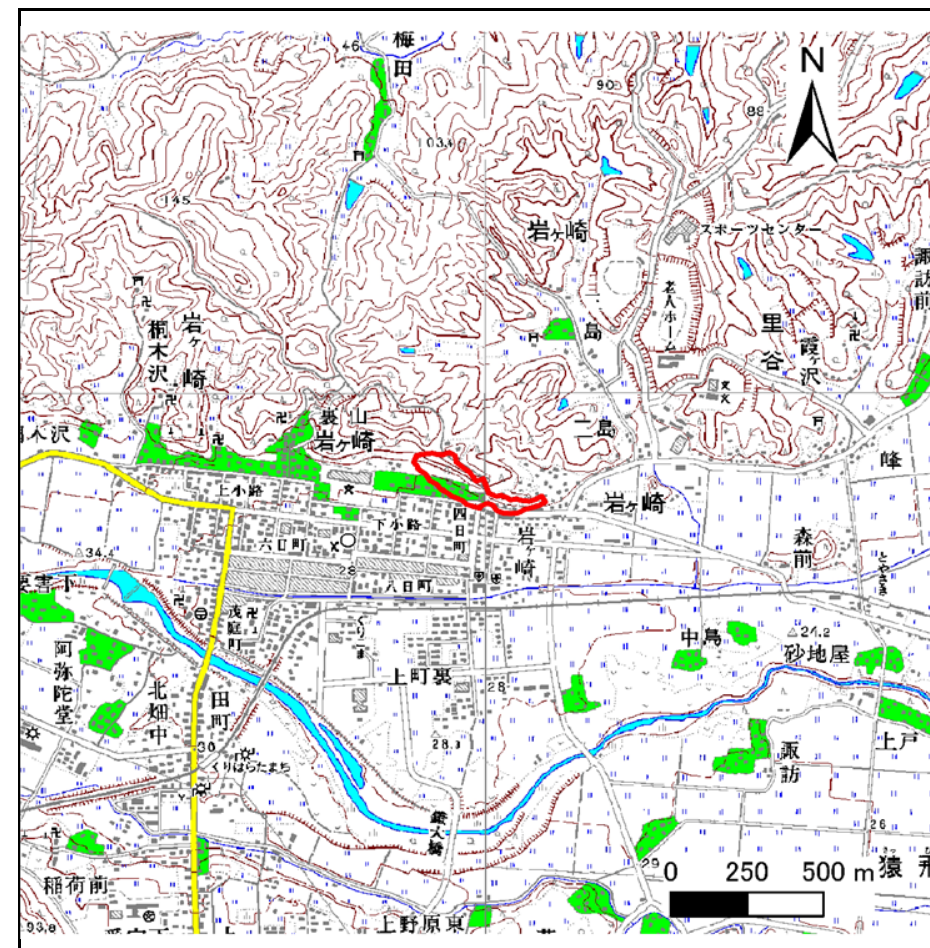

位置図 (S=1:25,000)

宮城県

この地図は、国土地理院長の承認を得て、同院発行の数値地図 25000(地図画像)及び数値地図 200000(地図画像)を複製したものである。(承認番号 平 24東複、第 40号)


土砂災害警戒区域等の指定の告示に係る図書(その2)

告示番号	宮城県告示第919号
告示年月日	平成26年11月14日

危害のおそれのある土地の区域、著しい危害のおそれのある土地の区域の設定図

調査年度	平成23年度
------	--------

急傾斜地の位置	箇所番号	I-自-0545(1311000545)	箇所名	岩ヶ崎	所在地	栗原市栗駒岩ヶ崎下小路・四日町
---------	------	----------------------	-----	-----	-----	-----------------

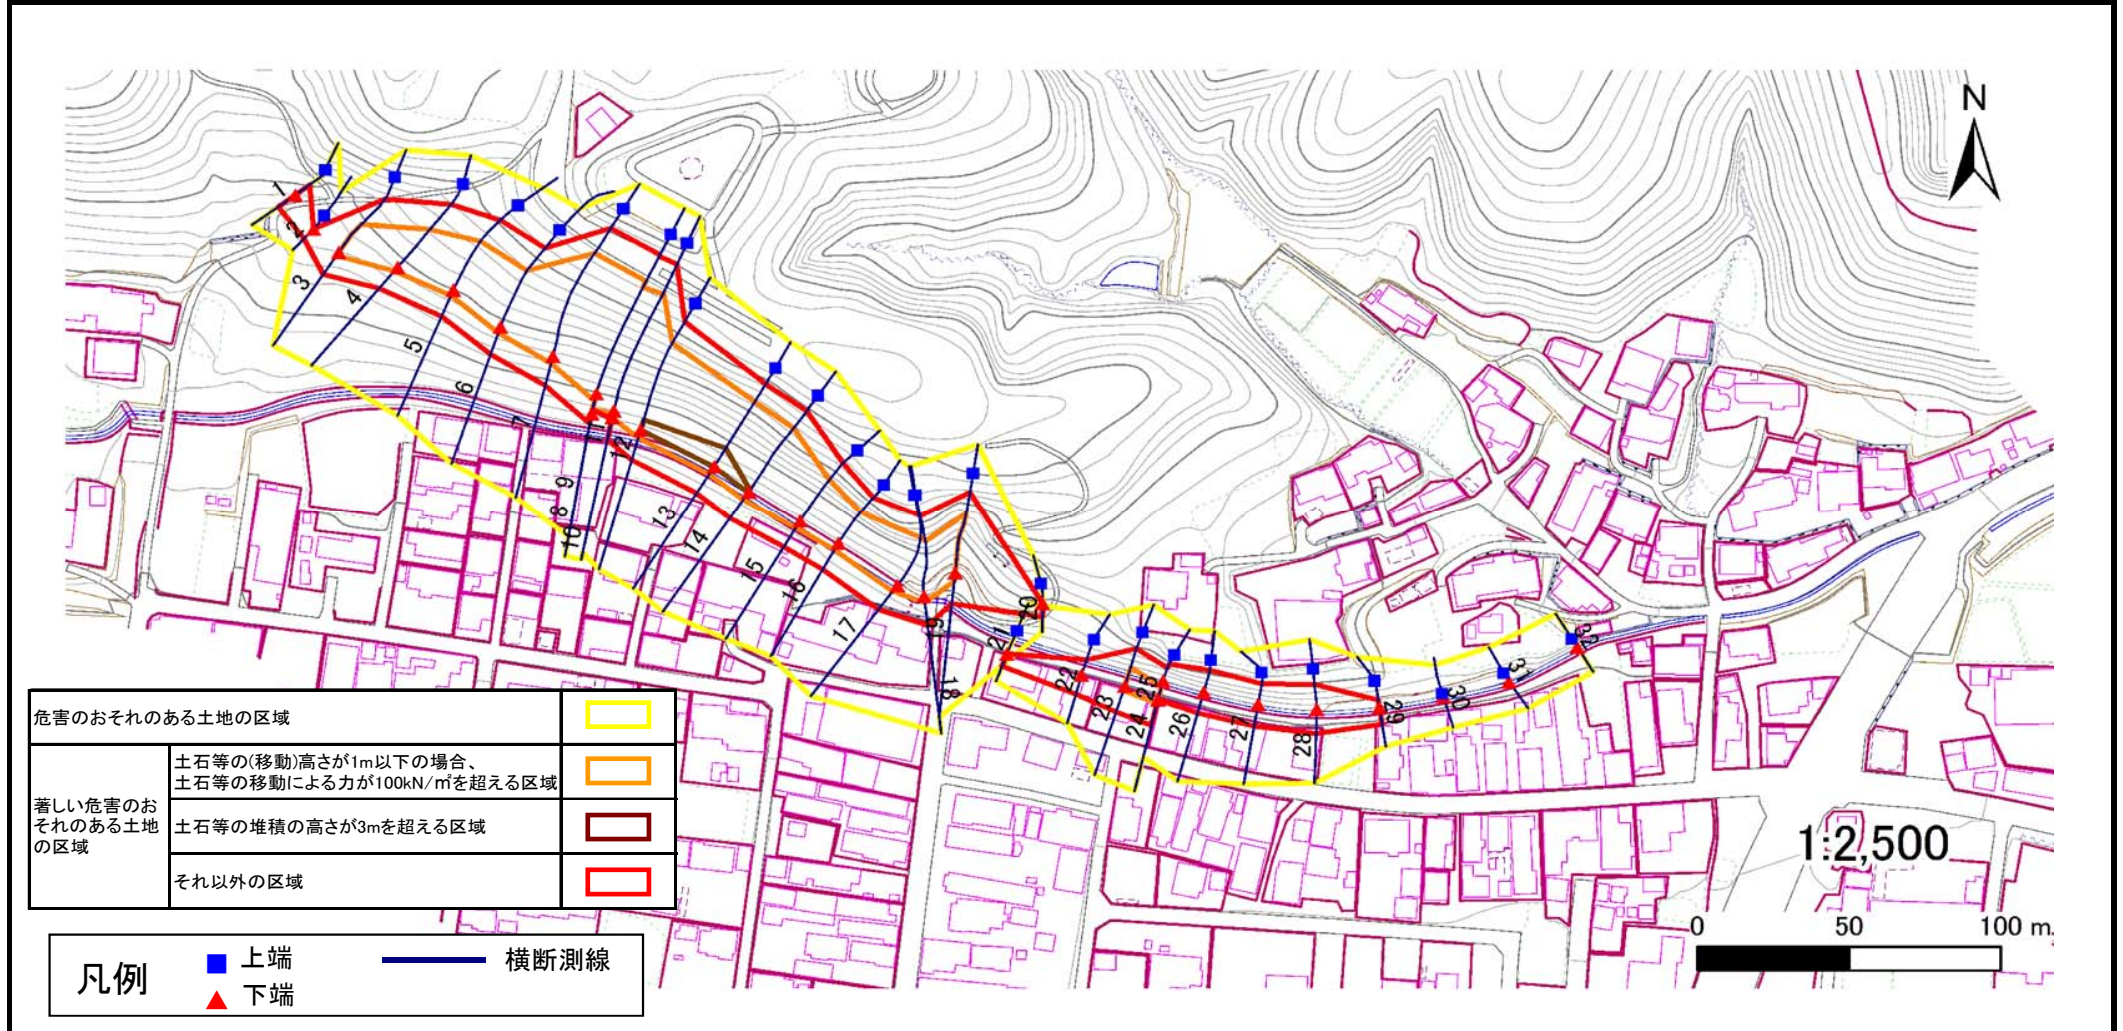

土砂災害警戒区域等の指定の公示に係る図書(その3)

建築物に作用すると想定される衝撃に関する事項

告示番号	宮城県告示第919号
告示年月日	平成26年11月14日

急傾斜地の位置		箇所番号		I-自-0545(1311000545)		箇所名		岩ヶ崎		所在地		栗原市栗駒岩ヶ崎下小路・四日町							
横断側線の区間		土石等の移動により建築物の地上部に作用すると想定される力				土石等の堆積により建築物の地上部に作用すると想定される力				横断側線の区間		土石等の移動により建築物の地上部に作用すると想定される力				土石等の堆積により建築物の地上部に作用すると想定される力			
		土石等の(移動)高さが1m以下の場合、土石等の移動による力が100kN/m ² を超える区域		それ以外の区域		土石等の堆積の高さが3mを超える区域		それ以外の区域				土石等の堆積の高さが3mを超える区域		それ以外の区域					
		力の大きさのうち最大のもの (Kn/m ²)	土石等の高さ (m)	力の大きさのうち最大のもの (Kn/m ²)	土石等の高さ (m)	力の大きさのうち最大のもの (Kn/m ²)	土石等の高さ (m)	力の大きさのうち最大のもの (Kn/m ²)	土石等の高さ (m)			力の大きさのうち最大のもの (Kn/m ²)	土石等の高さ (m)	力の大きさのうち最大のもの (Kn/m ²)	土石等の高さ (m)				
1 ~ 2	-	1.0	9.3	-	-	1.9	87.5	-	~										
2 ~ 3	-	1.0	10.7	-	-	2.2	100.0	-	~										
3 ~ 4	126.7	1.0	12.5	1.0	-	2.5	100.0	-	~										
4 ~ 5	132.6	1.0	12.7	1.0	-	2.6	100.0	-	~										
5 ~ 6	134.3	1.0	12.7	1.0	-	2.6	100.0	-	~										
6 ~ 7	140.8	1.0	14.7	1.0	-	2.9	100.0	-	~										
7 ~ 8									~										
8 ~ 9									~										
9 ~ 10									~										
10 ~ 11	139.6	1.0	14.6	1.0	-	2.9	100.0	-	~										
11 ~ 12	146.9	1.0	15.2	1.0	-	3.0	100.0	-	~										
12 ~ 13	152.7	1.0	15.2	1.0	16.1	3.0	100.0	3.2	~										
13 ~ 14	152.7	1.0	15.2	1.0	16.1	3.0	100.0	3.2	~										
14 ~ 15	151.6	1.0	15.2	1.0	-	3.0	100.0	-	~										
15 ~ 16	143.3	1.0	14.6	1.0	-	2.9	100.0	-	~										
16 ~ 17	141.9	1.0	14.6	1.0	-	2.9	100.0	-	~										
17 ~ 18	140.0	1.0	13.3	1.0	-	2.7	100.0	-	~										
18 ~ 19	146.6	1.0	15.1	1.0	-	3.0	100.0	-	~										
19 ~ 20	-	1.0	15.1	-	-	3.0	100.0	-	~										
20 ~ 21	-	1.0	8.7	-	-	1.8	59.5	-	~										
21 ~ 22	-	1.0	8.3	-	-	1.7	87.0	-	~										
22 ~ 23	-	1.0	12.3	-	-	2.5	100.0	-	~										
23 ~ 24									~										
24 ~ 25									~										
25 ~ 26									~										
26 ~ 27	-	1.0	14.3	-	-	2.9	96.6	-	~										
27 ~ 28	-	1.0	13.7	-	-	2.7	100.0	-	~										
28 ~ 29	-	1.0	12.0	-	-	2.4	100.0	-	~										
29 ~ 30	-	-	-	-	-	-	-	-	~										
30 ~ 31	-	-	-	-	-	-	-	-	~										
31 ~ 32	-	-	-	-	-	-	-	-	~										
~									~										
~									~										
~								</											