


土砂災害警戒区域等の指定の告示に係る図書(その1)

告示番号	宮城県告示第597号
告示年月日	令和3年7月27日

自然現象の種類	急傾斜地の崩壊
箇所番号	Ⅱ-自-2426
箇所名	中在
所在地	本吉郡南三陸町歌津字中在
調査機関	宮城県気仙沼土木事務所

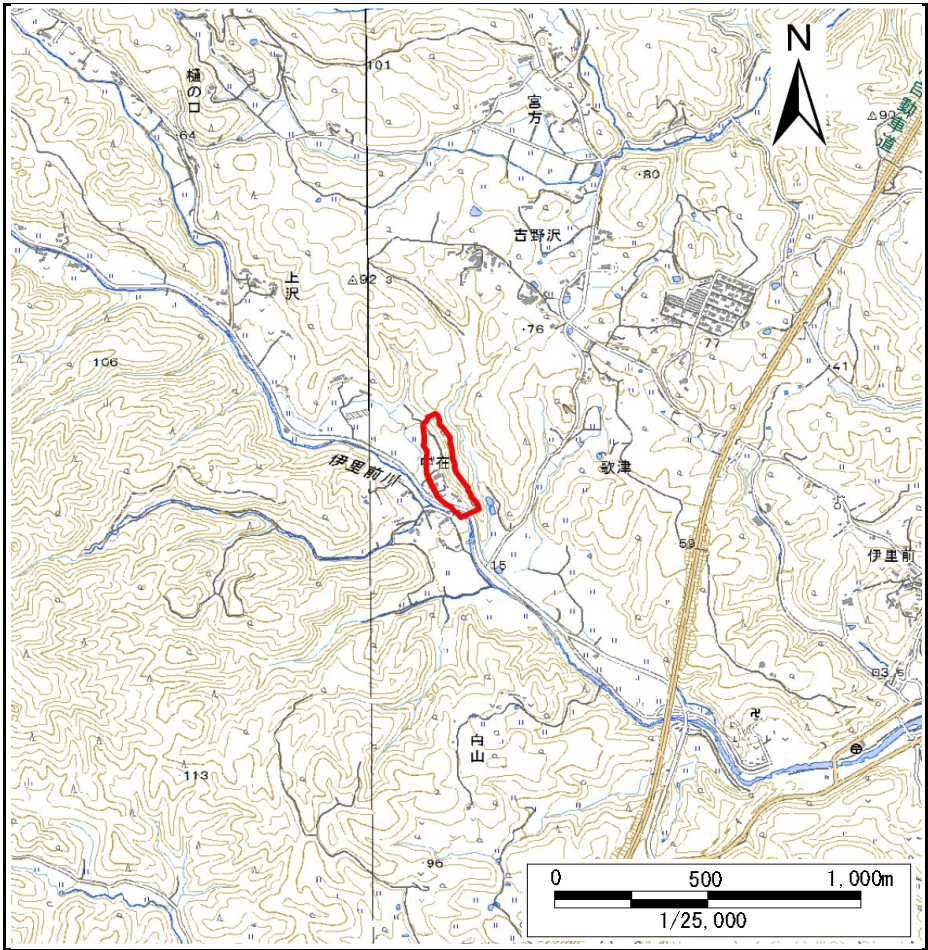

位置図(S=1:25,000)



位置図(S=1:200,000)


宮城県

土砂災害警戒区域等の指定の告示に係る図書(その2)

告示番号	宮城県告示第597号
告示年月日	令和3年7月27日

調査年度	平成30年度
------	--------

急傾斜地の位置	箇所番号	Ⅱ-自-2426	箇所名	中在	所在地	本吉郡南三陸町歌津字中在
---------	------	----------	-----	----	-----	--------------

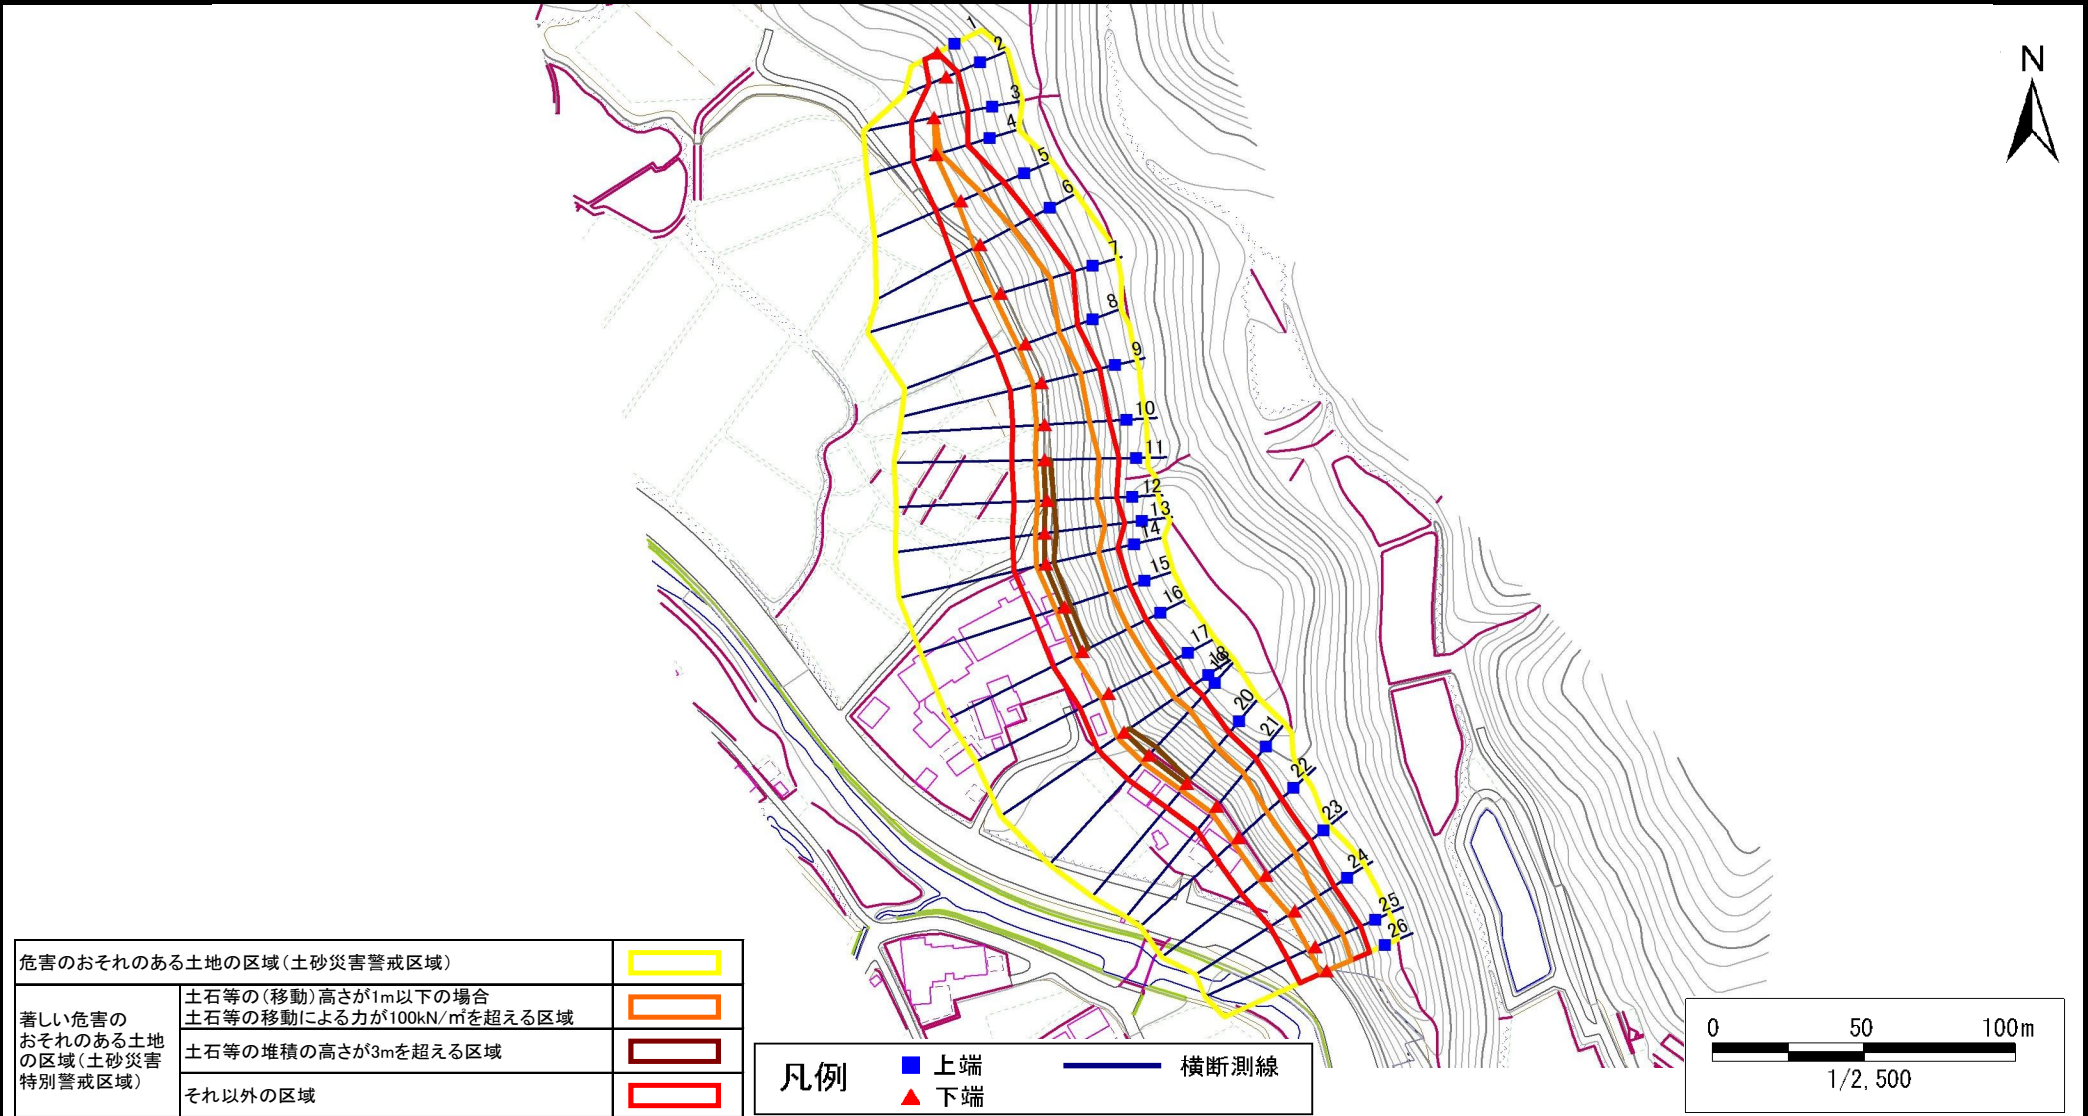

土砂災害警戒区域等の指定の告示に係る図書(その3)

告示番号	宮城県告示第597号
告示年月日	令和3年7月27日

急傾斜地の位置	箇所番号	Ⅱ-自-2426	箇所名	中在	所在地	本吉郡南三陸町歌津字中在
---------	------	----------	-----	----	-----	--------------

横断測線の区間	土石等の移動により建築物の地上部に作用すると想定される力				土石等の堆積により建築物の地上部に作用すると想定される力				横断測線の区間	土石等の移動により建築物の地上部に作用すると想定される力				土石等の堆積により建築物の地上部に作用すると想定される力			
	土石等の（移動）高さが1m以下の場合、土石等の移動による力が100kN/m ² を超える区域		それ以外の区域		土石等の堆積の高さが3mを超える区域		それ以外の区域			土石等の（移動）高さが1m以下の場合、土石等の移動による力が100kN/m ² を超える区域		それ以外の区域		土石等の堆積の高さが3mを超える区域		それ以外の区域	
	力の大きさのうち最大のもの (kN/m ²)	土石等の高さ (m)	力の大きさのうち最大のもの (kN/m ²)	土石等の高さ (m)	力の大きさのうち最大のもの (kN/m ²)	土石等の高さ (m)	力の大きさのうち最大のもの (kN/m ²)	土石等の高さ (m)		力の大きさのうち最大のもの (kN/m ²)	土石等の高さ (m)	力の大きさのうち最大のもの (kN/m ²)	土石等の高さ (m)	力の大きさのうち最大のもの (kN/m ²)	土石等の高さ (m)	力の大きさのうち最大のもの (kN/m ²)	土石等の高さ (m)
1 ～ 2	－	－	77.84	1.00	－	－	8.73	1.73	24 ～ 25	135.98	1.00	100.00	1.00	－	－	14.75	2.92
2 ～ 3	－	－	100.00	1.00	－	－	10.08	1.99	25 ～ 26	135.98	1.00	100.00	1.00	－	－	14.75	2.92
3 ～ 4	103.55	1.00	100.00	1.00	－	－	10.32	2.04									
4 ～ 5	119.34	1.00	100.00	1.00	－	－	11.23	2.22									
5 ～ 6	133.81	1.00	100.00	1.00	－	－	11.66	2.31									
6 ～ 7	139.86	1.00	100.00	1.00	－	－	13.34	2.64									
7 ～ 8	139.86	1.00	100.00	1.00	－	－	14.63	2.89									
8 ～ 9	143.44	1.00	100.00	1.00	－	－	14.91	2.95									
9 ～ 10	145.32	1.00	100.00	1.00	－	－	14.91	2.95									
10 ～ 11	149.66	1.00	100.00	1.00	－	－	15.16	3.00									
11 ～ 12	149.66	1.00	100.00	1.00	16.71	3.31	15.16	3.00									
12 ～ 13	151.96	1.00	100.00	1.00	16.71	3.31	15.16	3.00									
13 ～ 14	151.96	1.00	100.00	1.00	16.40	3.24	15.16	3.00									
14 ～ 15	150.30	1.00	100.00	1.00	16.74	3.31	15.16	3.00									
15 ～ 16	149.36	1.00	100.00	1.00	16.74	3.31	15.16	3.00									
16 ～ 17	149.36	1.00	100.00	1.00	－	－	15.16	3.00									
17 ～ 18	148.05	1.00	100.00	1.00	－	－	15.16	3.00									
18 ～ 19	151.80	1.00	100.00	1.00	15.91	3.15	15.16	3.00									
19 ～ 20	151.80	1.00	100.00	1.00	16.69	3.30	15.16	3.00									
20 ～ 21	147.54	1.00	100.00	1.00	－	－	15.16	3.00									
21 ～ 22	144.89	1.00	100.00	1.00	－	－	14.81	2.93									
22 ～ 23	141.67	1.00	100.00	1.00	－	－	14.68	2.90									
23 ～ 24	141.12	1.00	100.00	1.00	－	－	14.68	2.90									